



ÁREA A PAVIMENTAR= 1.846,30m²
 MEIO FIO A EXECUTAR= 443,00m
 EIXO DA VIA= 203,81m

PROJETO DE PAVIMENTAÇÃO RUA HERMES RODEL x LUIZ G. LEAL

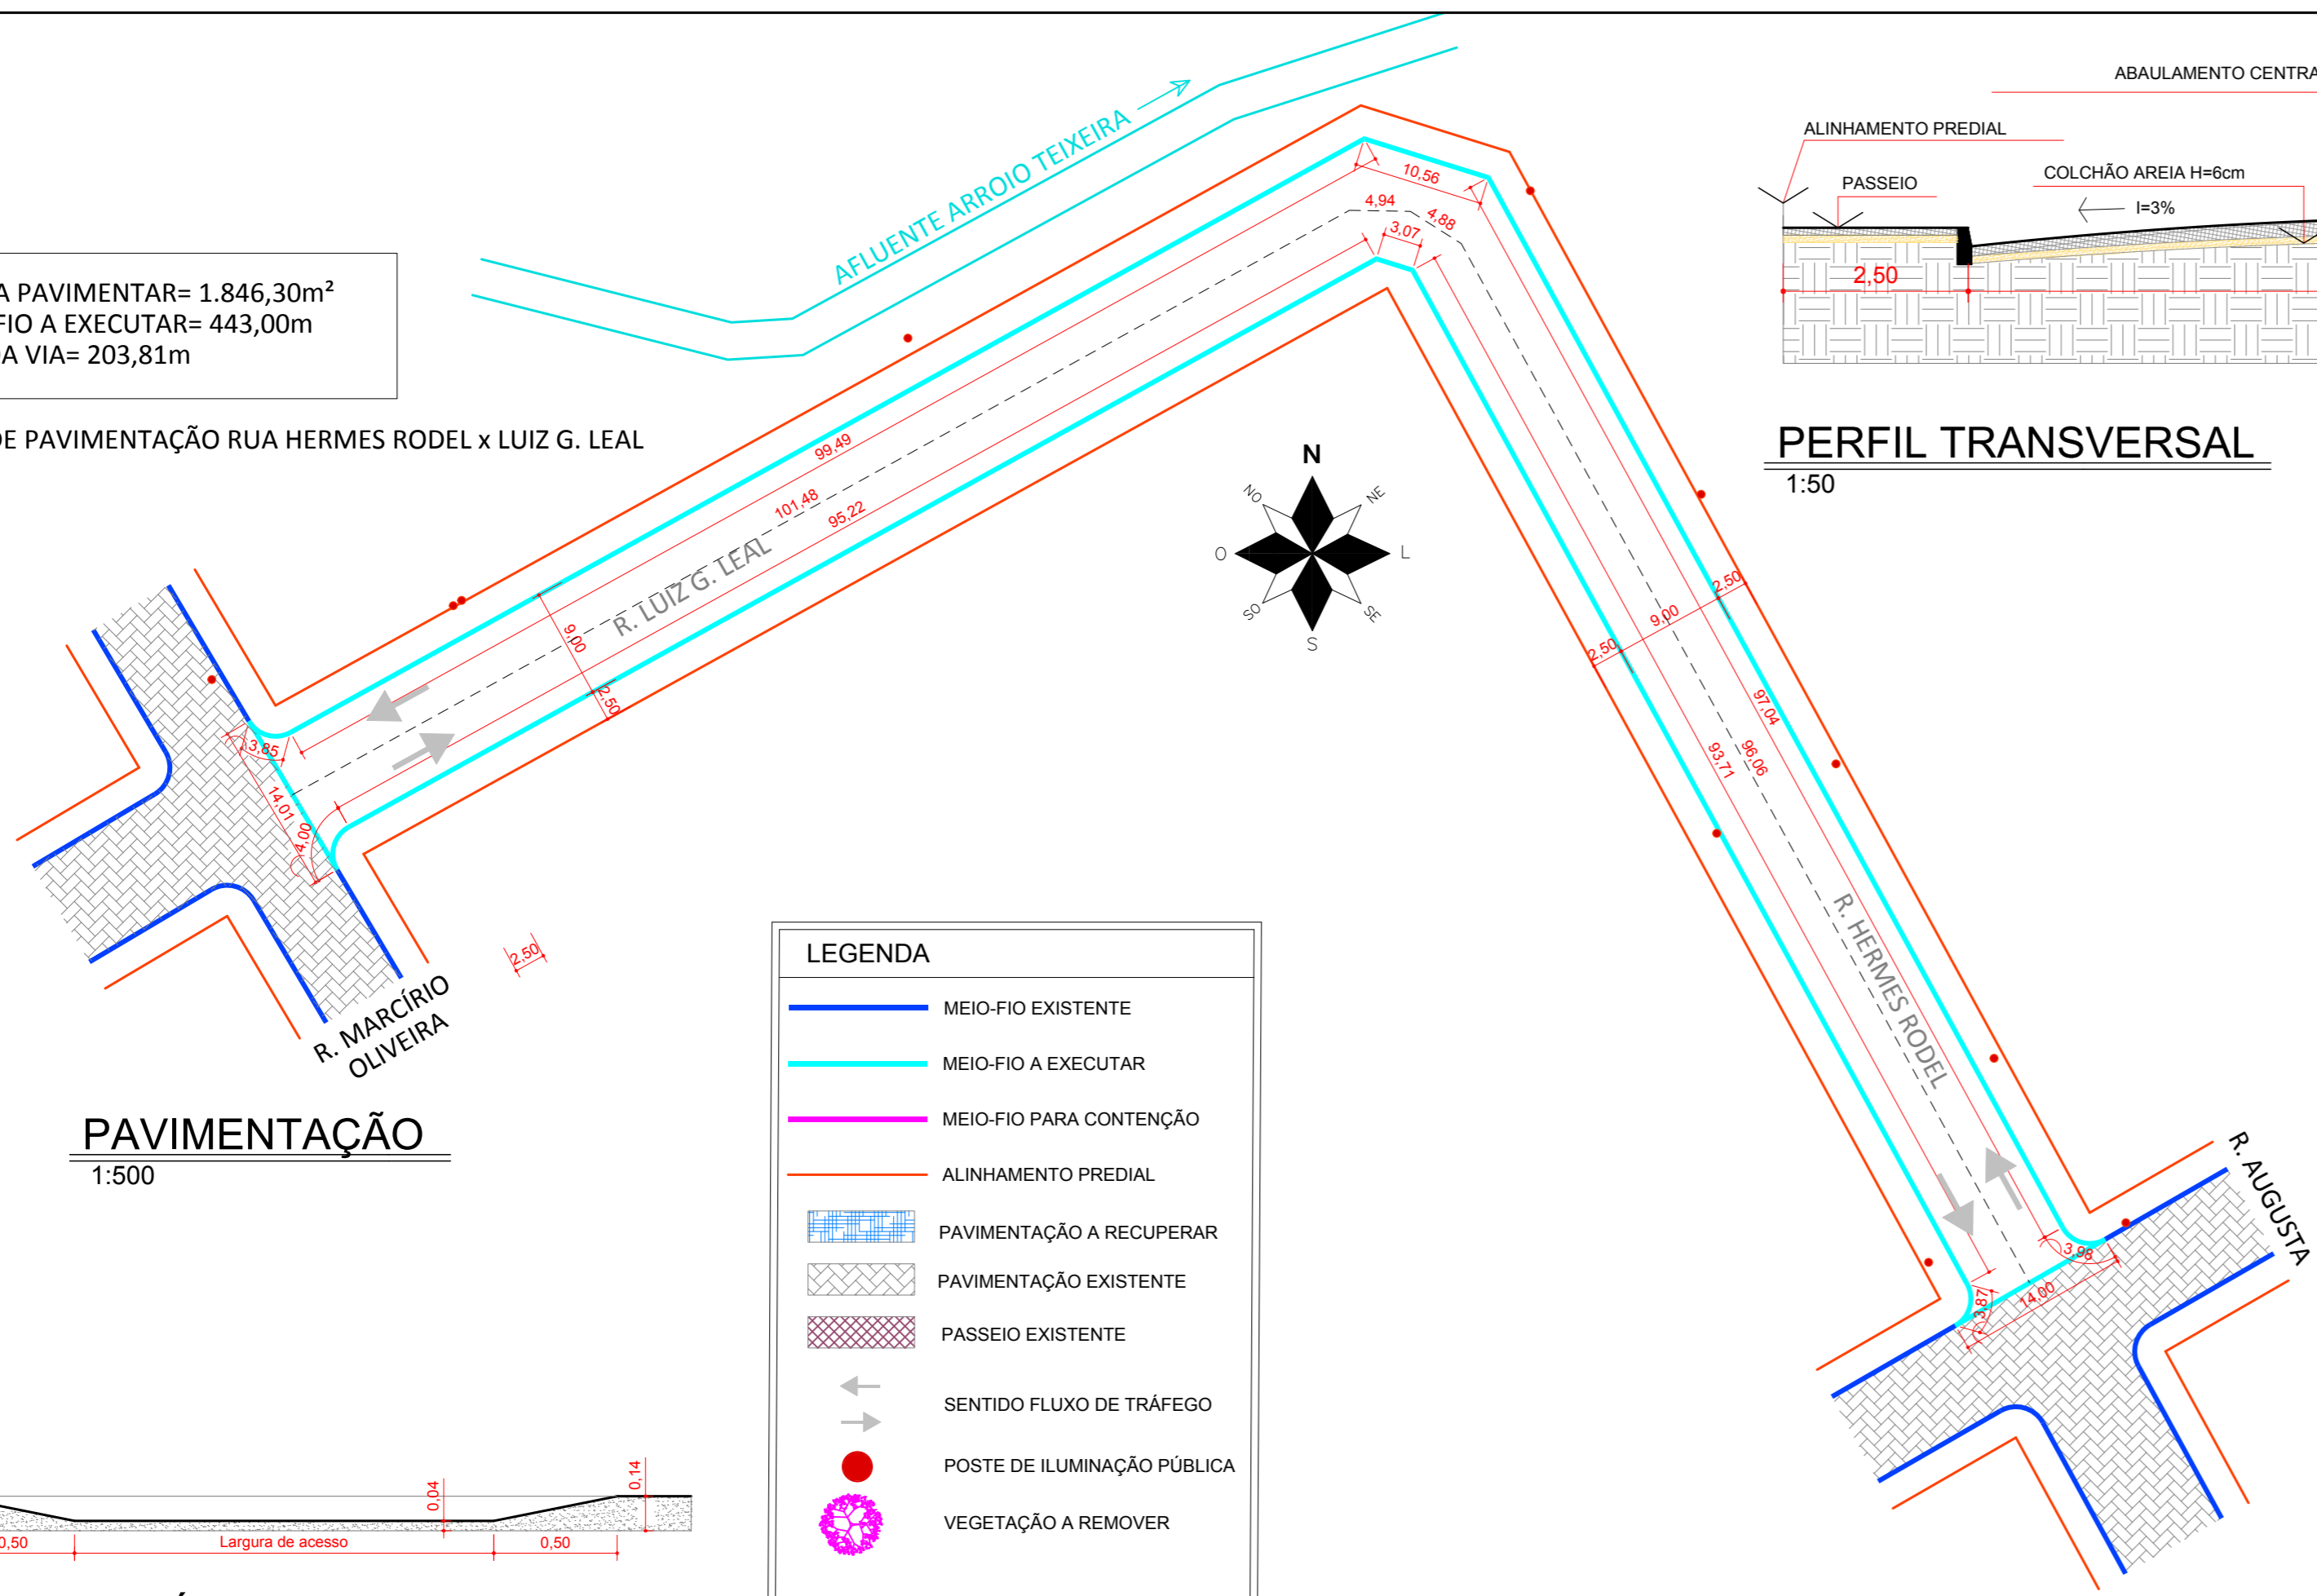


PAVIMENTAÇÃO
1:500

LEGENDA	
	MEIO-FIO EXISTENTE
	MEIO-FIO A EXECUTAR
	MEIO-FIO PARA CONTENÇÃO
	ALINHAMENTO PREDIAL
	PAVIMENTAÇÃO A RECUPERAR
	PAVIMENTAÇÃO EXISTENTE
	PASSEIO EXISTENTE
	SENTIDO FLUXO DE TRÁFEGO
	POSTE DE ILUMINAÇÃO PÚBLICA
	VEGETAÇÃO A REMOVER
	MURO CONTENÇÃO

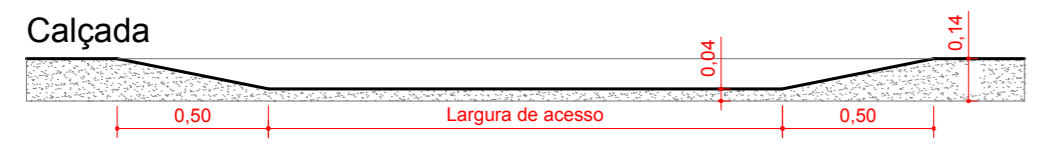

ACESSO P/ VEÍCULOS
1:25

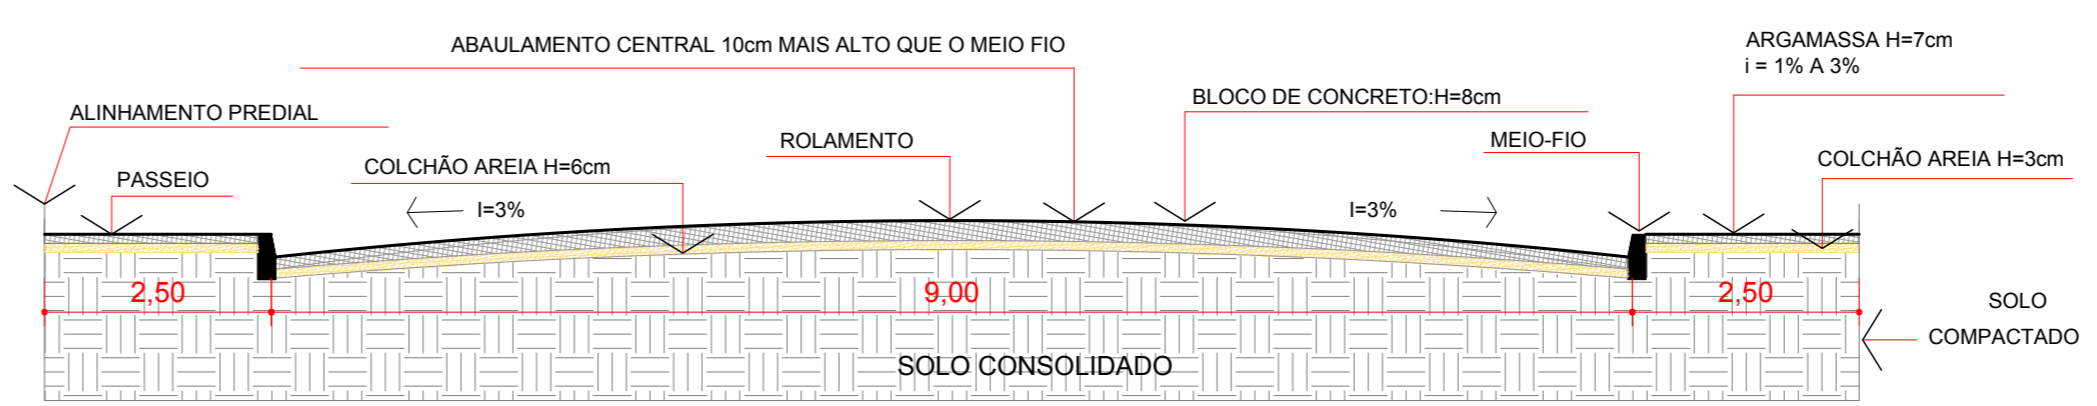

PERFIL TRANSVERSAL
1:50

Revisão	Descrição
00	Emissão inicial

Assunto: PAVIMENTAÇÃO R. HERMES RODEL	
Local: Rua Hermes Rodel, Bairro Centro, Sentinela do Sul/RS	
Título: Pavimentação	Desenho: A.B.O
Proprietário: Prefeitura Municipal de Sentinela do Sul	Data: jun/2019
Responsável Técnico: Eng. Civil Ademar B. de Oliveira CREA: RS 212.886	Escala: Indicada
	Revisão: 00
	Prancha: 01/02

